


ПЛАН КАДАСТРОВОЙ СЪЕМКИ

МАСШТАБА 1:500

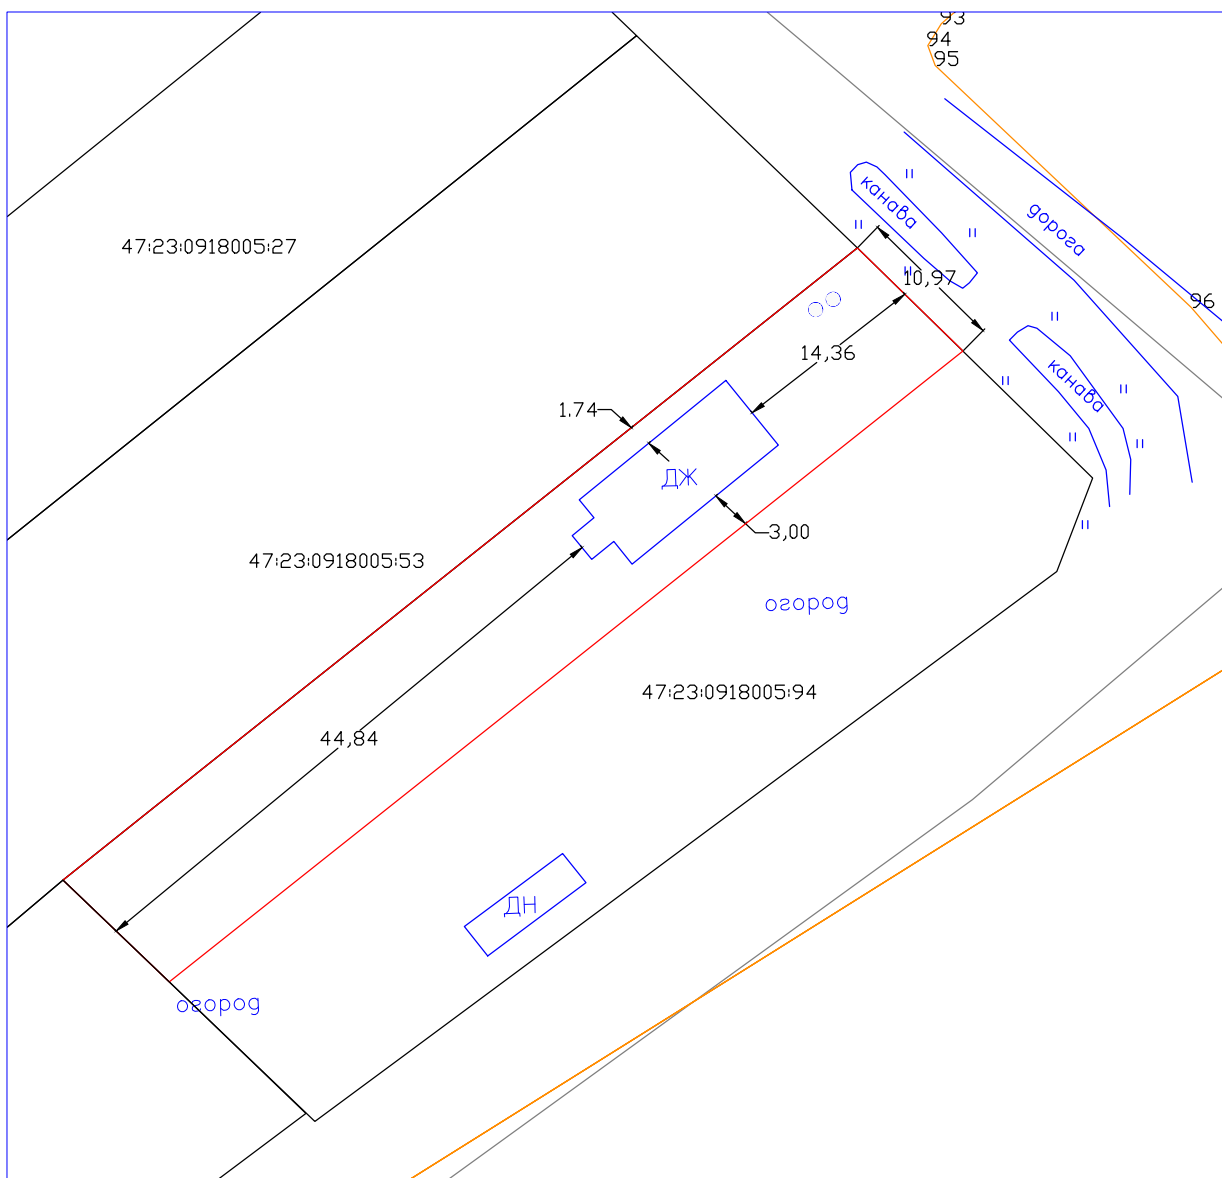

<p>Расстояние от границ объекта до соседних земельных участков указаны на схеме. В радиусе 15 метров объектов капитального строительства, расположенных на смежных земельных участках, отсутствуют, в связи с этим на схеме данные объекты не указаны.</p>		КАДАСТРОВАЯ СЪЕМКА 1:500 ДЛЯ СЛУЖЕБНОГО ПОЛЬЗОВАНИЯ	
		Изготовлено 2 экз. Количество листов в одном экз. — 1 Масштаб 1:500	
Заказчик Адрес: Ленинградская область, Гатчинский р-н, дер. Большево, ул. Центральная, дом 142			
Составлен по материалам		Система координат МСК-47	