

Финанс федерального государственного бюджетного учреждения "Федеральная кадастровая палата Федеральной службы государственной регистрации, кадастра и картографии" по Ленинградской области

(полное наименование органа кадастрового учета)

КД

КАДАСТРОВЫЙ ПАСПОРТ ЗЕМЕЛЬНОГО УЧАСТКА

"02" апреля 2015 г. № 47/201/15-224630

1	Кадастровый номер:	47:23:0805001:252	2	Лист № 1	3	Всего листов: 2
4	Номер кадастрового квартала:	47:23:0805001	6	Дата внесения номера в государственный кадастр недвижимости:	11.11.2014	
5	Предельные номера:	—				
7	—					
8	Кадастровые номера объектов капитального строительства:	—				
9	Адрес (описание местоположения): Ленинградская область, Гатчинский район, пгт Сиверский, ул. Военный городок, д.2					
10	Категория земель: Земли населенных пунктов					
11	Разрешенное использование: для среднеэтажной многоквартирной жилой застройки					
12	Площадь: 3425 +/- 8 кв. м					
13	Кадастровая стоимость: 5541581,50 руб.					
14	Сведения о правах:	Правообладатель	Вид права, номер и дата регистрации	Особые отметки	Документ	
		Муниципальное образование "Сиверское городское поселение Гатчинского муниципального района Ленинградской области"	Собственность, № 47-47/017-47/017/001/2015-882/1 от 02.03.2015	—	—	
15	Особые отметки: —					
16	Сведения о природных объектах: —					
17	Дополнительные сведения:					
	17.1	Кадастровые номера участков, образованных с земельным участком: —				
	17.2	Кадастровый номер преобразованного участка: —				
	17.3	Кадастровые номера участков, подлежащих снятию или снятых с кадастрового учета: —				
	17.4	Кадастровые номера участков, образованных из земельного участка: —				
18	Характер сведений государственного кадастра недвижимости (статус записи о земельном участке): Сведения об объекте имеют статус учтенные					
19	Сведения о кадастровых инженерах: Воронкова Анна Юрьевна, 78-11-0372, 21.10.2014 г.					

начальник отдела  
(полное наименование должности)

В. А. Еринов  
(инициалы, фамилия)




КАДАСТРОВЫЙ ПАСПОРТ ЗЕМЕЛЬНОГО УЧАСТКА

"02" апреля 2015 г. № 47/201/15-224630

1 Кадастровый номер: 47:23:0805001:252  
4 План (чертеж, схема) земельного участка

2 Лист № 2 3 Всего листов: 2

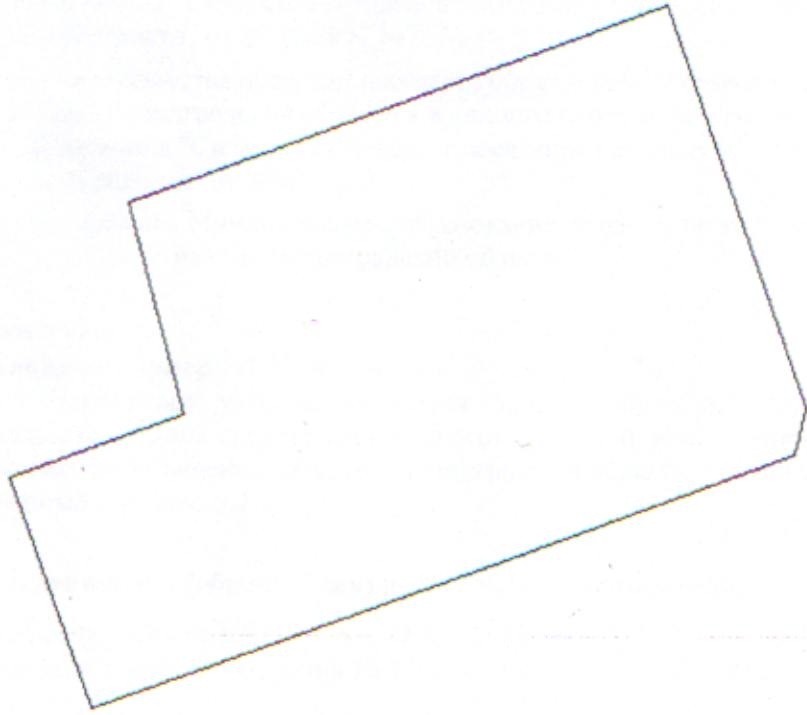

5 Масштаб 1:800

Условные знаки: —



начальник отдела  
(полное наименование должности)

В. А. Ершов  
(инициала, фамилия)

М.П.