


Согласовано:

Инв. № подл.	Подпись и дата	Взам. инв. №

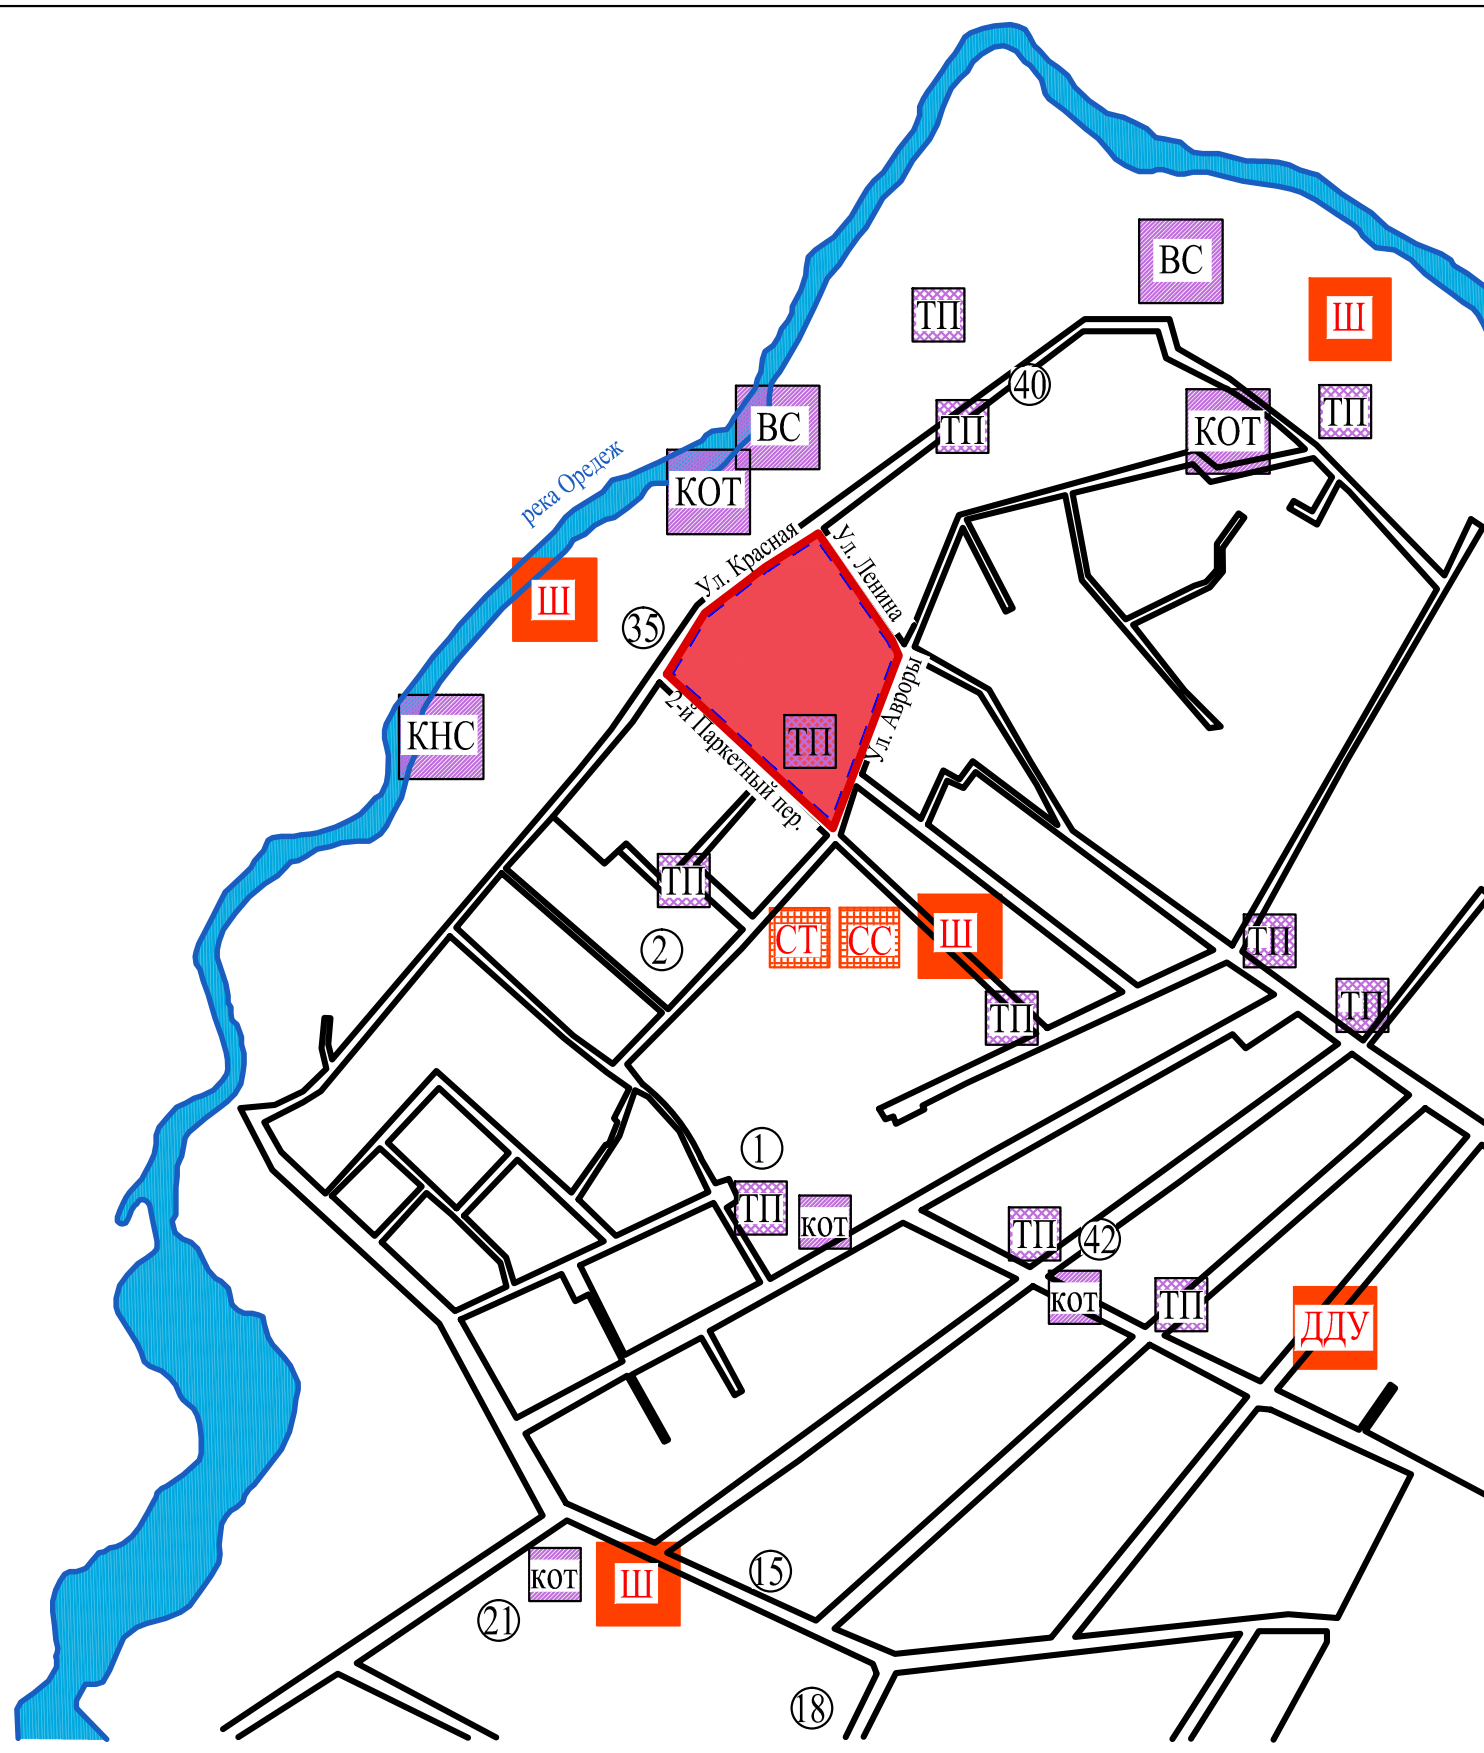

Экспликация существующих объектов кап. строительства

- ① Мебельная фабрика
- ② Детский дом
- 15 Магазин
- 18 Пожарная часть
- 21 ФГОУ СПО "СТИБ Росздрава"
- 35 МОУ для детей-сирот
- 40 Специальная (коррекционная) школа-интернат
- 42 МОУ ДОД "Сиверская детская школа искусств"

Условные обозначения

- Территория планируемой малоэтажной застройки жилая зона Ж-3
- Линия застройки

Существующие объекты

- ТП Трансформаторная подстанция
- КНС Канализационная насосная станция
- КОТ Котельная
- ВС Водозаборное сооружение

Планируемые объекты

- Ш
 - ДДУ
 - СТ
 - СС
- Школа
Детский сад
Плоскостное сооружение
Спортивное сооружение

						05-14-П ППЗ			
						МО " Сиверское городское поселение Гатчинского муниципального района ленинградской области"			
Изм.	Кол.уч.	Лист	№ док.	Подп.	Дата				
ГИП	Николенко					Проект правил землепользования и застройки земельного участка общ. площадью 23010кв.м с кадастровым номером 47:23:0802001:1106	Стадия	Лист	Листов
Разраб.	Тимошина						П	1	
Н. контр.	Кислова					Ситуационная карта, М1:8000	000 "Петроградпроект"		