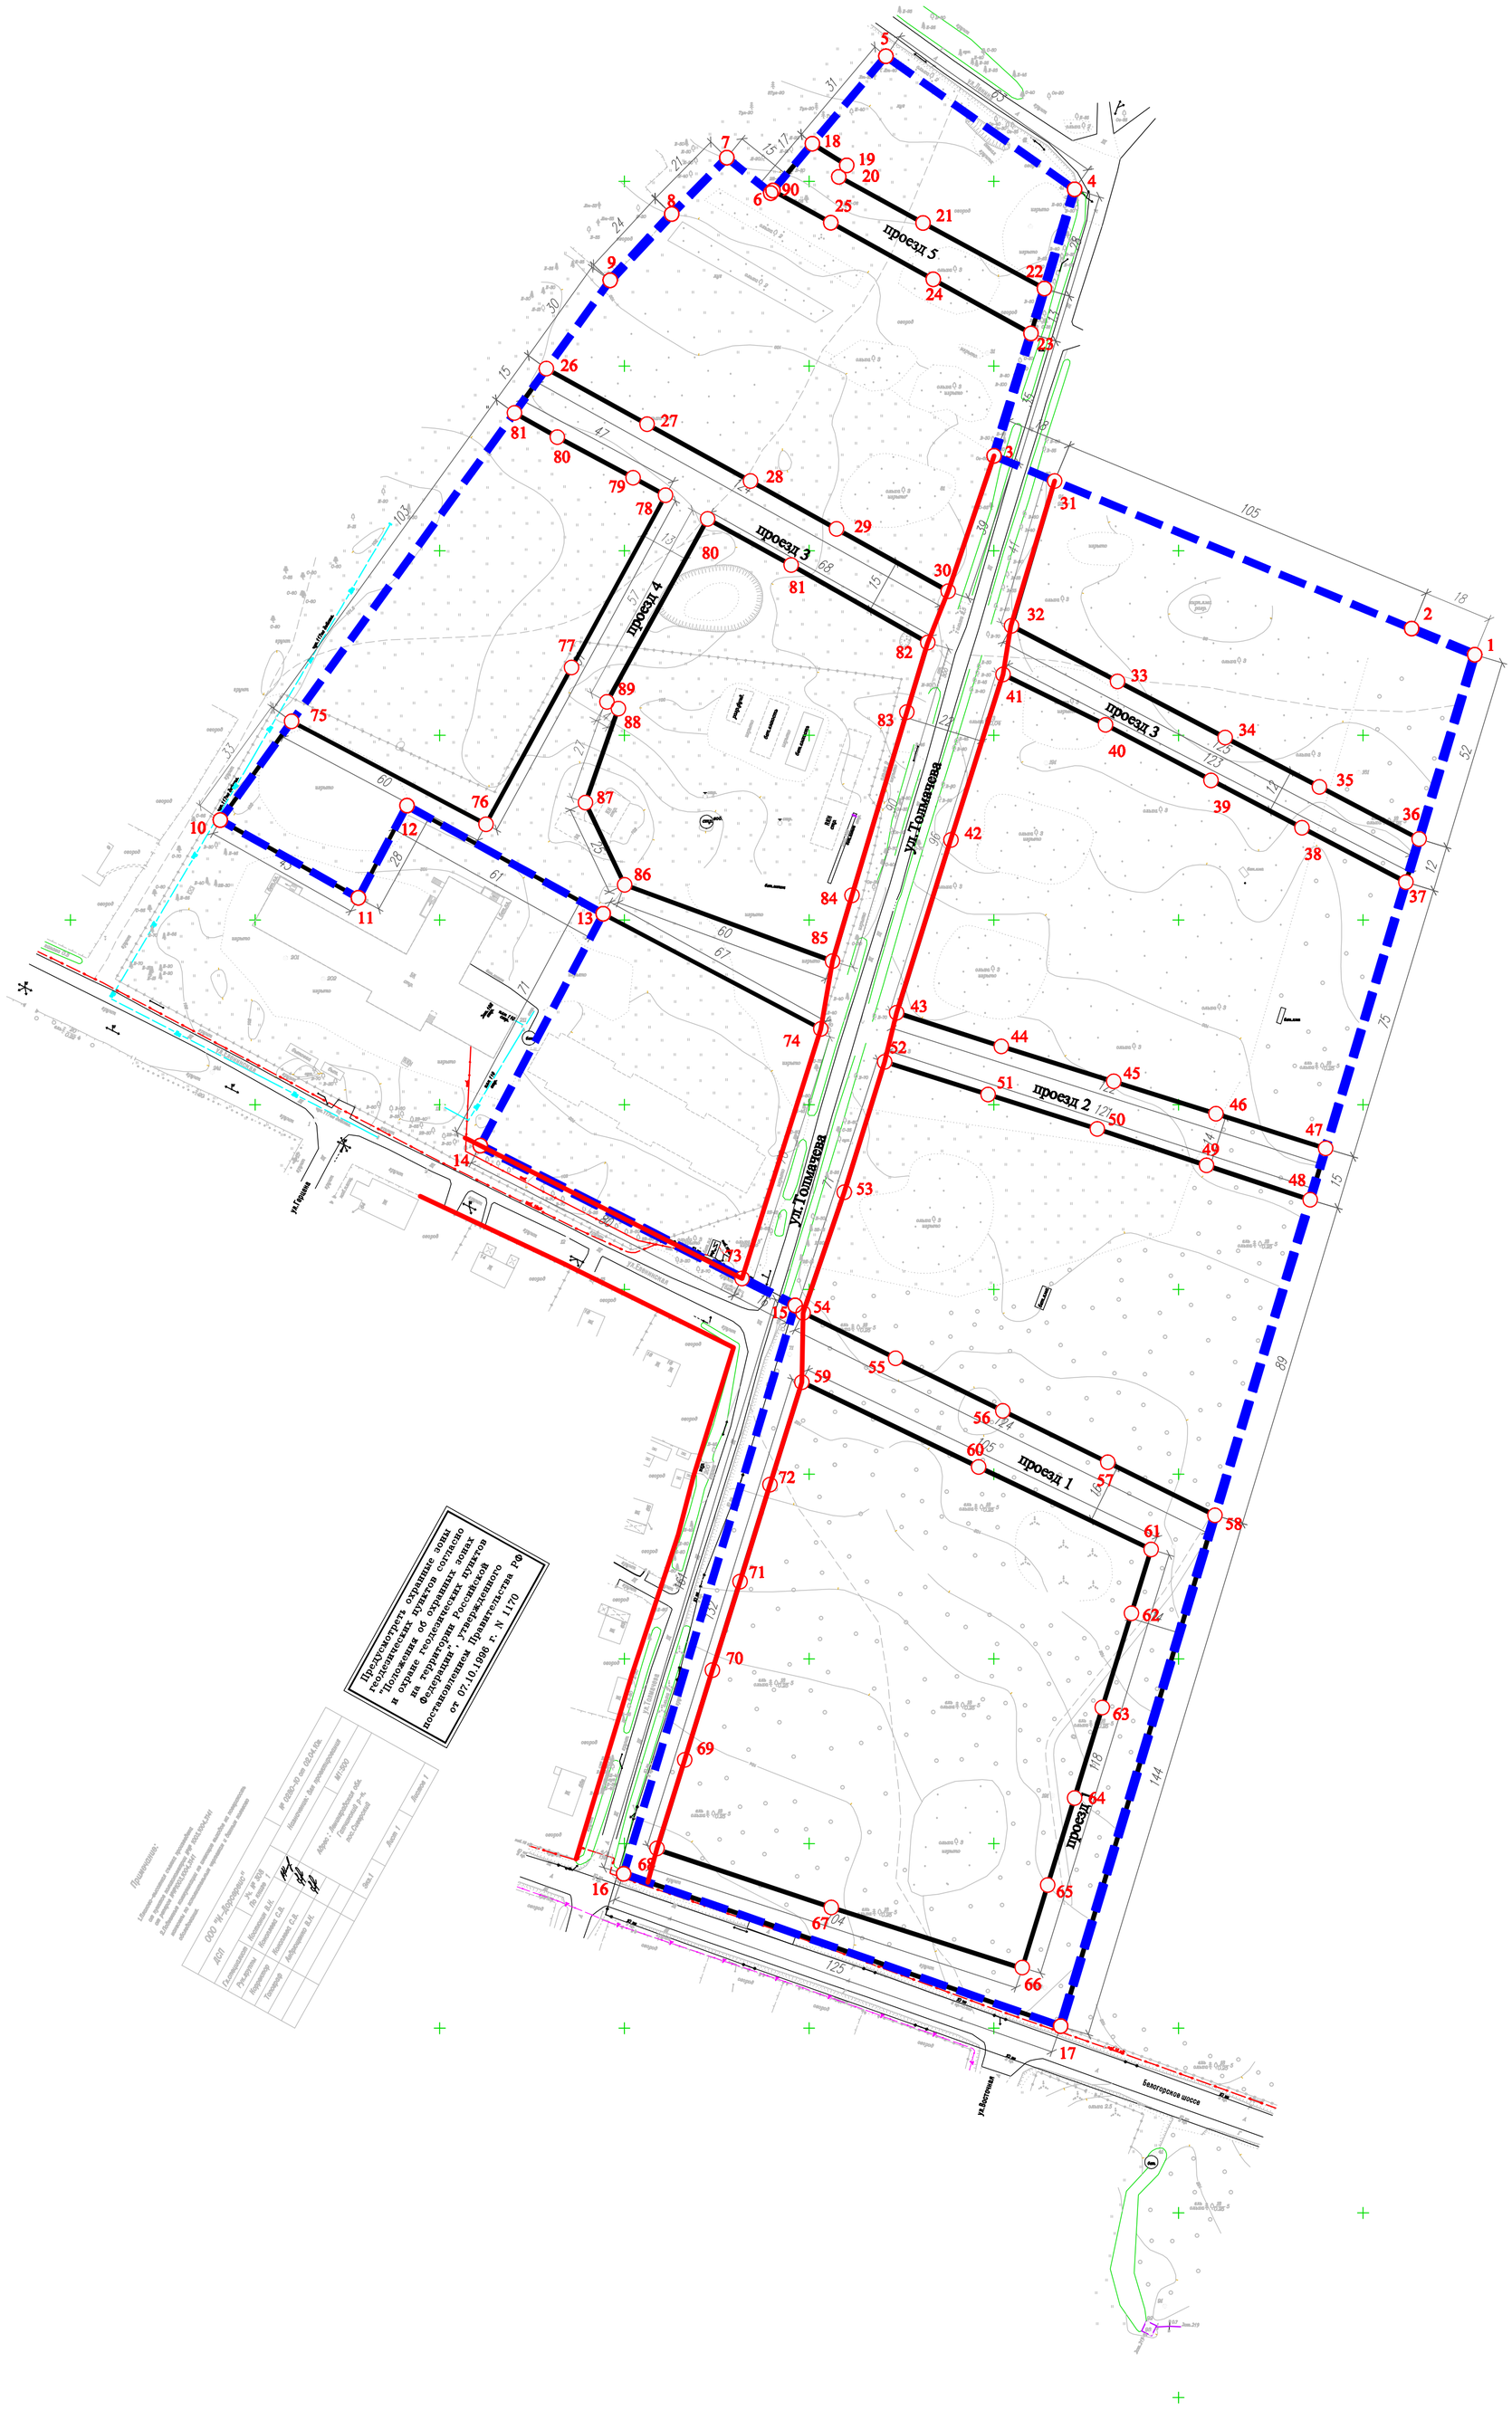

Условные обозначения :

- Граница проектирования
- Действующие красные линии
- Устанавливаемые внутриквартальные красные линии

1 ○ Номер поворотной точки границы проектирования

Ведомость координат поворотных точек границы проектирования:

№п/п	X	У
1	29621.86	101830.19
2	29628.90	101813.16
3	29675.65	101700.06
4	29747.83	101721.86
5	29783.88	101670.79
6	29746.83	101639.63
7	29756.37	101627.75
8	29741.10	101612.75
9	29723.20	101596.16
10	29577.05	101490.60
11	29556.04	101527.95
12	29581.01	101541.16
13	29551.70	101594.24
14	29488.95	101560.95
15	29445.68	101646.25
16	29291.82	101599.77
17	29250.56	101718.12

Ведомость координат внутриквартальных красных линий:

№ точки	X	Y
15	29445.68	101646.25
73	29452.98	101631.85
74	29520.55	101653.16
13	29551.64	101594.35
12	29581.01	101541.16
11	29556.04	101527.95
10	29577.05	101490.60
75	29603.78	101509.91
76	29575.95	101562.53
77	29618.37	101585.68
78	29664.98	101611.18
79	29669.77	101602.37
80	29680.76	101581.82
81	29687.30	101570.23
26	29699.28	101578.89
27	29684.25	101606.15
28	29668.85	101634.12
29	29655.88	101657.46
30	29639.02	101687.66
3	29675.65	101700.06
31	29668.86	101716.48
32	29629.66	101704.80
33	29614.64	101733.53
34	29599.42	101762.63
35	29586.07	101788.18
36	29571.97	101815.13
37	29560.27	101811.60
38	29575.02	101783.43
39	29587.91	101758.82
40	29602.89	101730.26
41	29616.51	101702.49
42	29571.74	101688.32
43	29524.91	101673.71
44	29515.82	101702.03
45	29506.26	101732.43
46	29497.57	101760.12
47	29488.17	101789.84
48	29474.28	101785.65
49	29483.58	101757.57
50	29493.49	101728.03
51	29502.80	101698.47
52	29511.61	101670.49
53	29476.29	101659.55
54	29443.68	101648.36
55	29431.40	101673.41
56	29417.16	101702.42
57	29403.20	101730.87
58	29388.86	101759.86
17	29250.56	101718.12
16	29291.82	101599.77
59	29424.91	101648.05
60	29401.94	101695.87
61	29379.63	101742.61
62	29362.09	101737.20
63	29336.36	101729.25
64	29312.12	101721.78
65	29288.52	101714.53
66	29266.17	101707.67
67	29282.72	101656.03
68	29298.43	101608.79
69	29322.45	101616.24
70	29346.71	101623.77
71	29370.68	101631.21
72	29396.92	101639.36
82	29625.11	101682.12
83	29606.31	101676.47
84	29556.71	101661.62
85	29538.87	101656.33
86	29559.57	101600.05
87	29581.80	101589.43
88	29607.35	101598.40
89	29609.06	101595.28
80	29658.63	101622.55
81	29646.15	101645.13
90	29747.49	101640.19
18	29760.19	101650.86
19	29754.34	101660.22
20	29751.25	101658.06
21	29738.72	101680.82
22	29720.95	101713.74
23	29708.79	101710.07
24	29723.45	101683.60
25	29738.79	101655.91

Примечание: Чертеж красных линий разработан в соответствии с РДС 30-201-98

Изм.	Кол.	Лист	N док.	Подпись	Дата	1181/ППМТ			
						Проект планировки и проект межевания территории в г. п. Северский, ограниченной Белгородским шоссе, территорией ОАО "Кировский завод", многоквартирной жилой застройкой, ул. Толмачева, индивидуальной жилой застройкой, ул. Ленинской, ул. Толмачева			
						Проект планировки и проект межевания территории (основная часть)	Стадия	Лист	Листов
							П	1	3
ГИП		Федотов Н.И.			09.11.	Чертеж красных линий М 1:2000	ООО "ПКФ "ОРБИТА"		
ГАП		Бодоговская Т.В.			09.11.				
Архитектор		Пашина М.В.			09.11.				